

ΕΦΗΜΕΡΙΣ ΤΗΣ ΚΥΒΕΡΝΗΣΕΩΣ
ΤΗΣ ΕΛΛΗΝΙΚΗΣ ΔΗΜΟΚΡΑΤΙΑΣ

ΑΘΗΝΑ 22 ΟΚΤΩΒΡΙΟΥ 1990	ΤΕΥΧΟΣ ΤΕΤΑΡΤΟ	ΑΡΙΘΜΟΣ ΦΥΛΛΟΥ 582

ΠΟΛΕΟΔΟΜΙΑ

ΔΙΑΤΑΓΜΑΤΑ

Αριθ. Γ. 47618

Έγκριση πολεοδομικής μελέτης της πολεοδομικής ενότητας 1, περιοχής Λαμπέτι, του δήμου Πύργου (Ν. Ηλείας).

Ο ΠΡΟΕΔΡΟΣ ΤΗΣ ΕΛΛΗΝΙΚΗΣ ΔΗΜΟΚΡΑΤΙΑΣ

Έχοντας υπόψη:

1. Τις διατάξεις των άρθρων 1 (παρ. 1, 4), 6 (παρ. 1, 4, 5 και 6) και 7 (παρ. 1, 2 και 4), του ν. 1337/1983 «Επέκταση των πολεοδομικών σχεδίων οικιστική ανάπτυξη και σχετικές ρυθμίσεις». (Α' 33), όπως το άρθρο 6 τροποποιήθηκε με την παρ. 2 του άρθρου 8 του ν. 1512/1985 «Τροποποίηση και συμπλήρωση πολεοδομικών διατάξεων, ρύθμιση συναφών θεμάτων και θεμάτων του Ταμείου Νομικών» (Α' 4).

2. Τις διατάξεις των άρθρων 1, 2, 3 και 11 του ν.δ/τος της 17.7.1923 «Περί σχεδίων πόλεων κ.λπ» (Α' 228) όπως μεταγενέστερα τροποποιήθηκαν και συμπληρώθηκαν.

3. Τις διατάξεις των άρθρων 6 (παρ. 1), 7, 8, 9 και 16 του ν. 1577/1985 «Γενικός Οικοδομικός Κανονισμός» (Α' 210), όπως τροποποιήθηκαν με το άρθρο 13 (παρ. 1, 2, 3) του ν. 1647/1986 «Οργανισμός Κτηματολογίου και Χαρτογραφήσεων Ελλάδας (ΟΚΧΕ) και άλλες σχετικές διατάξεις» (Α' 141) και το άρθρο 1 (παρ. 3, 4) του ν. 1772/1988 «Τροποποίηση διατάξεων του ν. 1577/1985 «ΓΟΚ» και άλλες σχετικές διατάξεις» (Α' 91).

4. Τις διατάξεις της παραγράφου 1 του άρθρου 23 του ν. 1558/1985 «Κυβέρνηση και Κυβερνητικά Όργανα» (Α' 137).

5. Την 35158/1780/10.5.1988 απόφαση του Υπουργού Περιβάλλοντος, Χωροταξίας και Δημοσίων Έργων «Έγκριση Γενικού Πολεοδομικού Σχεδίου του δήμου Πύργου (Ν. Ηλείας)» (Δ' 598).

6. Την 34956/1710/1990 απόφαση του Υπουργού Περιβάλλοντος, Χωροταξίας και Δημοσίων Έργων «Χαρακτηρισμός ως πυκνοδομημένου τμήματος της πολεοδομικής ενότητας 1, περιοχή Λαμπέτι του δήμου Πύργου (Ν. Ηλείας)».

7. Τις 166 έως 221/1989 γνωμοδοτήσεις του Δημοτικού Συμβουλίου Πύργου.

8. Την 3/πρακτ. 8/11.12.1989 γνωμοδότηση του Συμβουλίου Χωροταξίας, Οικισμού και Περιβάλλοντος Ν. Ηλείας.

9. Την 251/1990 γνωμοδότηση του Συμβουλίου της Επικρατείας με πρόταση του Υπουργού Περιβάλλοντος, Χωροταξίας και Δημοσίων Έργων, αποφασίζουμε:

Άρθρο 1.

1. Εγκρίνεται το πολεοδομικό σχέδιο της πολεοδομικής ενότητας 1, περιοχή Λαμπέτι, του δήμου Πύργου (Ν. Ηλείας) ως εξής:

α. Του τμήματος που είναι οικισμός προϋφιστάμενος του έτους 1923 και έχει χαρακτηρισθεί ως πυκνοδομημένο με την 34956/1710/1990 απόφαση του Υπουργού Περιβάλλοντος, Χωροταξίας και Δημοσίων Έργων, με τις διατάξεις του ν.δ/τος της 17.7.1923.

β. Των λοιπών τμημάτων της που είναι αραιοδομημένα και αδόμητα, με τις διατάξεις του ν. 1337/1983, με τον καθορισμό στις παραπάνω περιοχές (εδ. α, β), οικοδομήσιμων χώρων, οδών, πεζοδρόμων, κοινόχρηστων χώρων, πλατειών, χώρων στάθμευσης αυτοκινήτων, παιδικών χαρών, χώρου ανέγερσης εκκλησίας και πνευματικού κέντρου, χώρου ιερού ναού, βρεφονηπιακού σταθμού, αθλητικών εγκαταστάσεων, όπως οι ρυθμίσεις αυτές φαίνονται στα οκτώ (8) σχετικά πρωτότυπα διαγράμματα σε κλίμακα 1:1000 που θεωρήθηκαν από τον Προϊστάμενο της Διεύθυνσης Τοπογραφικών Εφαρμογών με την 47618/1990 πράξη του και που αντίτυπό τους σε φωτοσμίκρυνση δημοσιεύεται με το παρόν διάταγμα.

Άρθρο 2.

Εγκρίνεται όπως διατυπώνεται στα επόμενα άρθρα, ο πολεοδομικός κανονισμός των περιοχών των οποίων το πολεοδομικό σχέδιο εγκρίνεται με την παρ. 1β και καθορίζονται οι όροι και περιορισμοί δόμησης της περιοχής της οποίας το σχέδιο εγκρίνεται με την παρ. 1α.

Άρθρο 3.

1. Στους οικοδομήσιμους χώρους που χαρακτηρίζονται στα σχετικά διαγράμματα με το στοιχείο ΟΤΑ επιτρέπεται η χρήση γενικής κατοικίας όπως προσδιορίζεται με το άρθρο 3 του από 23.2.1987 π.δ/τος (Δ' 166).

2. Στους οικοδομήσιμους χώρους που χαρακτηρίζονται στα σχετικά διαγράμματα με το στοιχείο ΚΑ επιτρέπεται η χρήση κεντρικής λειτουργίας, όπως προσδιορίζεται με το άρθρο 4 του από 23.2.1987 π.δ/τος (Δ' 166).

3. Στους λοιπούς οικοδομήσιμους χώρους επιτρέπεται η χρήση αμιγούς κατοικίας, όπως προσδιορίζεται με το άρθρο 2 του ως άνω π.δ/τος.

Άρθρο 4.

Στο πρόσωπο των οικοπέδων οικοδομημένων ή μη που βρίσκονται στις περιοχές των οποίων το πολεοδομικό σχέδιο εγκρίνεται με την παράγραφο 1β του άρθρου 1 του παρόντος, επιβάλλεται προκήπιο πλάτους τριών (3) και πέντε (5) μέτρων όπως φαίνεται στα ίδια διαγράμματα.

Άρθρο 5.

Τα ελάχιστα όρια εμβαδού και προσώπου καθώς και οι λοιποί όροι και περιορισμοί δόμησης των οικοπέδων καθορίζονται κατά τομείς Ι και ΙΙ, όπως φαίνονται στα ίδια διαγράμματα ως εξής:

Α. Τομέας Ι (πυκνοδομημένος οικισμός προ του έτους 1923).

1. Ελάχιστο πρόσωπο: δεκατρία (13) μ.
Ελάχιστο εμβαδόν: τριακόσια (300) τ.μ.

2. Κατά παρέκκλιση της προηγουμένης παραγράφου θεωρούνται άρ-

τια και οικοδομήσιμα:

α. Τα οικόπεδα τα οποία κατά τη δημοσίευση του παρόντος διατάγματος έχουν:

Ελάχιστο πρόσωπο: δέκα (10) μ.

Ελάχιστο εμβαδόν: διακόσια (200) τ.μ.

β) Τα οικόπεδα τα οποία στις 25.7.1979, ημέρα δημοσιεύσής του από 19.7.1979 π.δ/τος (Δ' 401) είχαν:

Ελάχιστο πρόσωπο: οχτώ (8) μέτρα

Ελάχιστο εμβαδόν: εκατόν πενήντα (150) τ.μ.

γ) Τα οικόπεδα τα οποία στις 2.7.1968, ημέρα δημοσίευσης του από 15.6.1968 π.δ/τος (Δ' 111) είχαν:

Ελάχιστο πρόσωπο: έξι (6) μέτρα

Ελάχιστο εμβαδόν: ογδόντα (80) τ.μ.

3. Επιπλέον των προϋποθέσεων των παρ. 1 και 2, τα οικόπεδα θεωρούνται άρτια και οικοδομήσιμα, εφόσον μέσα στο οικοδομήσιμο τμήμα τους εγγράφεται κάτοψη κτιρίου με ελάχιστη επιφάνεια 50 τ.μ. και ελάχιστη πλευρά 5 μέτρα.

4. Μέγιστο ποσοστό κάλυψης των οικοπέδων εβδομήντα τοις εκατό (70%) της επιφανείας τους.

5. Συντελεστής δόμησης: οχτώ δέκατα (0,8).

6. Κατ' εξαίρεση της προηγουμένης παραγράφου ορίζεται:

α) Συντελεστής δόμησης ένα (1) για οικόπεδα εμβαδού μικρότερου των 300 τ.μ. εφόσον η συνολική επιφάνεια ορόφων δεν υπερβαίνει τα 240 τ.μ.

β) Συντελεστής δόμησης ένα και είκοσι (1,20) για οικόπεδα εμβαδού μικρότερου των 200 τ.μ. εφόσον η συνολική επιφάνεια ορόφων δεν υπερβαίνει τα 200 τ.μ. και

γ) Συντελεστής δόμησης ένα και σαράντα (1,40) για οικόπεδα εμβαδού κάτω των 100 τ.μ., εφόσον η συνολική επιφάνεια ορόφων δεν υπερβαίνει τα 120 τ.μ.

7. Μέγιστο επιτρεπόμενο ύψος των κτιρίων οχτώ και μισό (8,5) μέτρα.

8. Σε περίπτωση κατασκευής στέγης το ύψος της δεν επιτρέπεται να υπερβαίνει τα 1,60 μέτρα.

Β. Τομέας ΙΙ (αραιοδομημένη και αδόμητη περιοχή)

1. Ελάχιστο πρόσωπο: δεκαέξι (16) μ.

Ελάχιστο εμβαδόν: πεντακόσια (500) τ.μ.

2. Κατά παρέκκλιση της προηγουμένης παραγράφου θεωρούνται άρτια και οικοδομήσιμα:

α) Τα οικόπεδα τα οποία κατά τη δημοσίευση του παρόντος διατάγματος έχουν:

Ελάχιστο πρόσωπο: δεκατρία (13) μ.

Ελάχιστο εμβαδόν: τριακόσια (300) τ.μ.

β) Τα οικόπεδα που προκύπτουν από την οριστική πράξη εφαρμογής της πολεοδομικής μελέτης ή προέρχονται από τις εισφορές σε γη σύμφωνα με το άρθρο 8 του ν. 1337/1983 εφόσον έχουν:

Ελάχιστο πρόσωπο: δέκα (10) μέτρα

Ελάχιστο εμβαδόν: διακόσια (200) τ.μ.

3. Επιπλέον των προϋποθέσεων των προηγουμένων παραγράφων 1 και 2 τα οικόπεδα θεωρούνται άρτια και οικοδομήσιμα, εφόσον μέσα στο οικοδομήσιμο τμήμα τους εγγράφεται κάτοψη κτιρίου με ελάχιστη επιφάνεια 50 τ.μ. και ελάχιστη πλευρά 5 μέτρα.

4. Μέγιστο ποσοστό κάλυψης των οικοπέδων πενήντα τοις εκατό (50%) της επιφανείας τους.

5. Συντελεστής δόμησης: έξι δέκατα (0,6).

6. Μέγιστο επιτρεπόμενο ύψος των κτιρίων οχτώ και μισό (8,5) μέτρα.

7. Σε περίπτωση κατασκευής στέγης το ύψος της δεν επιτρέπεται να υπερβαίνει τα 1,60 μέτρα.

Άρθρο 6.

Η ισχύς του παρόντος διατάγματος αρχίζει από τη δημοσίευσή του στην Εφημερίδα της Κυβερνήσεως.

Στον Υπουργό Περιβάλλοντος, Χωροταξίας και Δημοσίων Έργων αναθέτουμε τη δημοσίευση και εκτέλεση του παρόντος διατάγματος.

Αθήνα, 13 Σεπτεμβρίου 1990

Ο ΠΡΟΕΔΡΟΣ ΤΗΣ ΔΗΜΟΚΡΑΤΙΑΣ

ΚΩΝΣΤΑΝΤΙΝΟΣ Γ. ΚΑΡΑΜΑΝΛΗΣ

Ο ΥΠΟΥΡΓΟΣ

ΠΕΡΙΒΑΛΛΟΝΤΟΣ, ΧΩΡΟΤΑΞΙΑΣ & ΔΗΜ. ΕΡΓΩΝ

ΣΤΕΦΑΝΟΣ ΜΑΝΟΣ

ΝΟΜΑΡΧΙΑ ΗΛΕΙΑΣ
ΔΙΕΥΘΥΝΣΗ ΠΟΛΕΟΔΟΜΙΑΣ

ΤΟΠΟΓΡΑΦΙΚΟ - ΚΤΗΜΑΤΟΓΡΑΦΙΚΟ ΔΙΑΓΡΑΜΜΑ

ΥΠΟΥΡΓΕΙΟ
[illegible]
Γ. 47618/90 Εγκρίνεται η πολεοδομική μελέτη της ... του Δήμου Πύργου (Ν. Ηλείας)
27 Δεκεμβρίου 1990
Ο ΔΙΝΤΗΣ
Α. Κοκκοτάκης

Κλίμακα 1:1000

ΚΧ

Ε.Π.Α
82-84

ΥΠΟΥΡΓΕΙΟ
[illegible]

ΤΟΜΕΙΣ	Ι		ΙΙ
Σ.Δ.	0,8		[illegible]6
ΤΟΜΕΙΣ		Α	ΚΑ
Επιτρεπόμενες χρήσεις	ΑΜΙΓΗΣ ΚΑΤΟΙΚΙΑ Π.Δ. 23/2/87 αρ.2	ΓΕΝΙΚΗ ΚΑΤΟΙΚΙΑ Π.Δ. 23/2/87 αρ.3	[illegible] Π.Δ. 23/2/87 αρ.4
ΤΟΜΕΙΣ ΛΟΙΠΩΝ ΟΡΩΝ Δ.		Α	ΚΑ
[illegible]	Γ.Ο.Κ. 85		
[illegible]	Γ.Ο.Κ. 85 (70 %)		
[illegible]	[illegible]		[illegible]
[illegible]	Ελαχ. [illegible] ≥ [illegible] ≥ [illegible] ΠΡ 10μ Παρ 8μ		Ελαχ. [illegible] ≥ [illegible] ≥ [illegible] ΠΡ 16μ Παρ 12μ
[illegible]	[illegible]		6

ΠΟΛΕΟΔΟΜΙΚΗ ΜΕΛΕΤΗ - ΑΝΑΘΕΩΡΗΣΗ ΕΠΕΚΤΑΣΗ
1988


ΡΟΤΦΑΓΑΛΗ ΑΣΠΑΣΙΑ
ΠΑΡΑΣΚΕΥΟΠΟΥΛΟΣ Π.
ΑΝΤΩΝΙΟΥ ΒΑΓΓΕΛΗΣ
ΑΡΒΑΝΙΤΟΠΟΥΛΟΣ Π.
ΓΙΑΝΝΑΚΟΠΟΥΛΟΣ Σ.
ΟΙΚΟΝΟΜΙΔΗΣ ΔΗΜΗΤΡ.
ΘΗΚΑΣ ΒΑΣΙΛΗΣ

ΝΟΜΟΣ	35	ΗΛΕΙΑΣ
ΔΗΜΟΣ	001	ΛΕΤΡΙΝΩΝ (ΠΥΡΓΟΥ)
Μέθοδος σύνταξης		[illegible]
Φωτολήψία	1-7-1983	Ο μελετητής
Χρόνος σύνταξης	1984	ΓΙΩΡΓΟΣ ΑΝΤΩΝΙ[illegible]

ΧΑΡΤΗΣ 2.1
ΚΛΙΜΑΚΑ 1:1000
ΡΥΜΟΤΟΜΙΚΟ ΣΧΕΔΙΟ
ΠΥΡΓΟΣ
ΝΟΜΟΣ ΗΛΕΙΑΣ

ΜΑΡΧΙΑ ΗΛΕΙΑΣ
ΔΙΕΥΘΥΝΣΗ ΠΟΛΕΟΔΟΜΙΑΣ

ΤΟΠΟΓΡΑΦΙΚΟ - ΚΤΗΜΑΤΟΓΡΑΦΙΚΟ ΔΙΑΓΡΑΜΜΑ

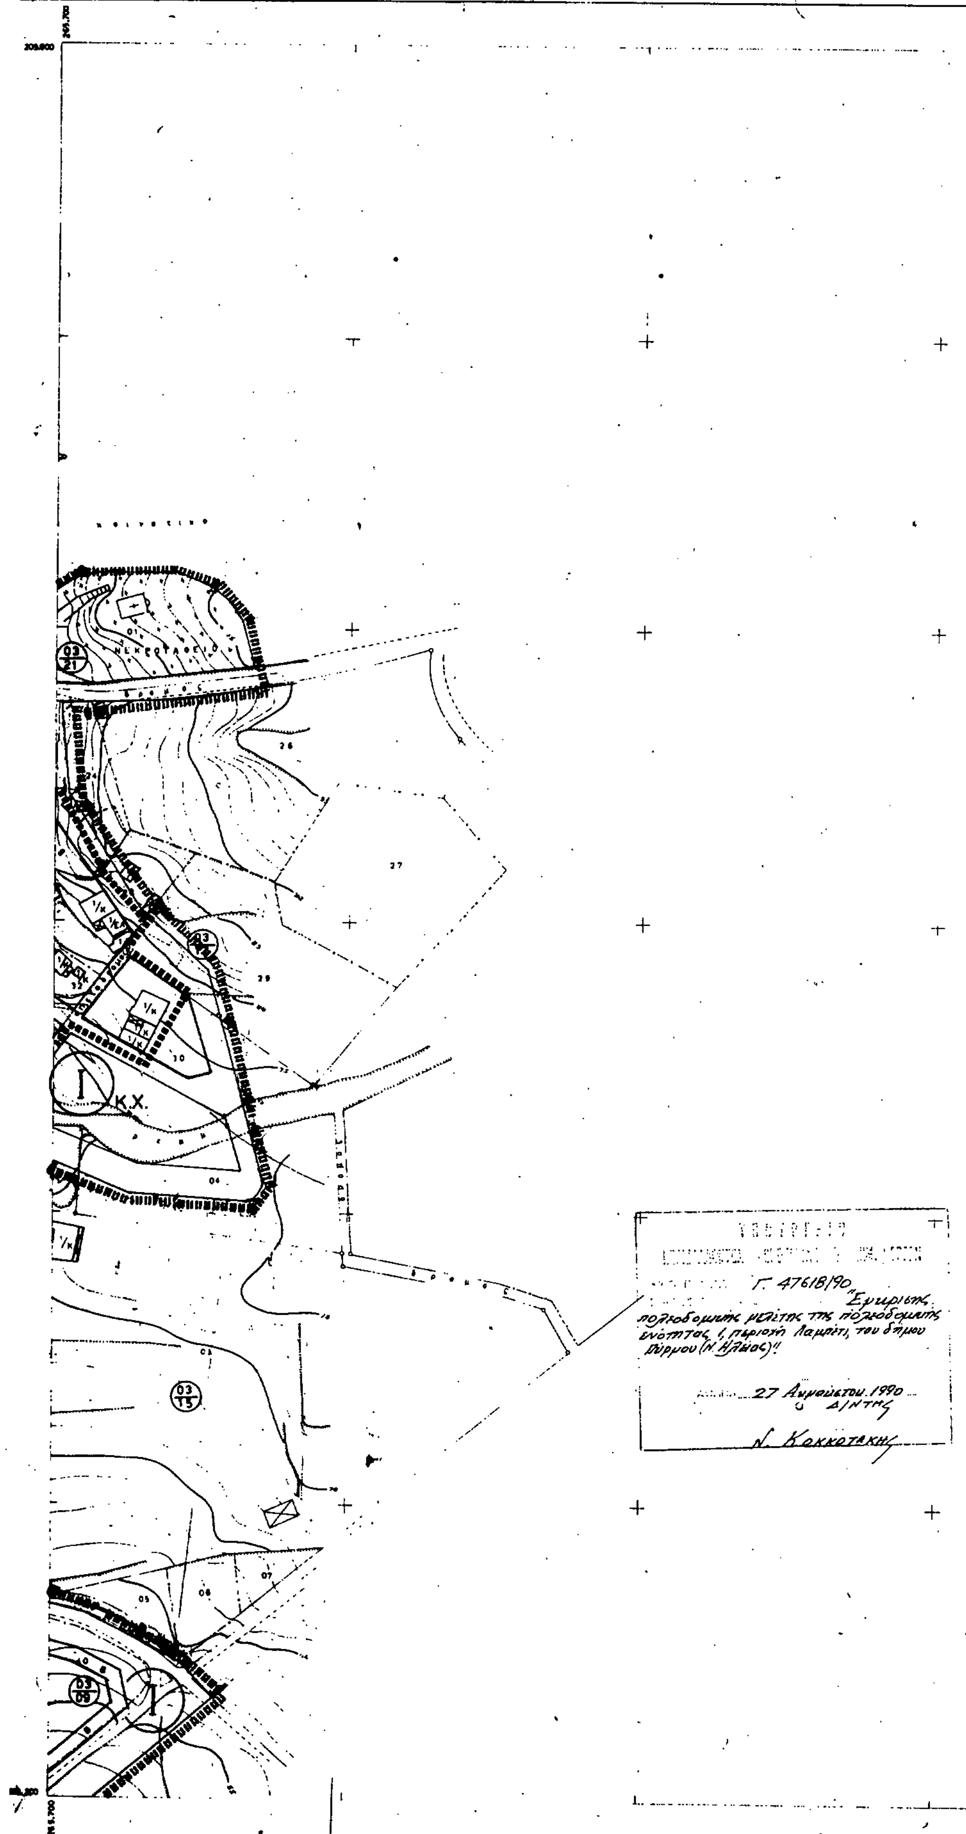

DATUM

Κλίμακα 1:1.000

ΑΑ 07.3
1/ 06.0

ΥΠΟΥΡΓΕΙΟ
ΠΕΡΙΒΑΛΛΟΝΤΟΣ ΧΩΡΟΤΑΞΙΑΣ & ΔΗΜΟΣΙΩΝ ΕΡΓΩΝ

Ε.Π.Α
82-84

Οριο Πολεοδομικής Ενότητας - Γειτονιάς
City Planning Unit-Neighborhood Boundary

Οριο Κεντρικής Περιοχής
Central Area Boundary

Οριο Πυκνοδομημένης Περιοχής
Densely Built-up Area Boundary

Ρυμοτομική Γραμμή (πράσινη)
Street Line (green)

Οικοδομική Γραμμή (κόκκινη)
Building Line (red)

Στοά
Arcade

Ακάλυπτος Χώρος (σε κοινή χρήση)
Private Open Space (in common use)

Καταργούμενη Ρυμοτομική ή Οικοδομική Γραμμή
Abolished Street or Building Line

Αμιγής Κατοικία
Residential

Γενική Κατοικία
Mixed Residential

Λιανικό Εμπόριο, Εξυπηρετήσεις, Αναψυχή
Retail Trade, Services, Recreation

Ελεύθερος Χώρος Κοινόχρηστος
Public Open Space

Οριο Τομέα Συντελεστή Δόμησης (Σ.Δ.)
Maximum Floor Area Ratio-District Boundary

Τομείς Συντελεστών Δόμησης
Floor Area Ratio Districts

Οριο Τομέα Λοιπών Όρων Δόμησης
Building Regulations - District Boundary

Οριο Τομέα Ειδικών Περιορισμών Δόμησης
Special Building Regulations-District Boundary

Τομείς Λοιπών Όρων Δόμησης
Other Building Regulations Districts


ΤΟΜΕΙΣ	I		II
Σ.Δ. ή ωο.ετ	0,8		0,6
ΤΟΜΕΙΣ		Α	ΚΑ
Επιτρε-πόμενες χρήσεις	ΑΜΙΓΗΣ ΚΑΤΟΙΚΙΑ Π.Δ. 23/2/87 αρ.2	ΓΕΝΙΚΗ ΚΑΤΟΙΚΙΑ Π.Δ. 23/2/87 αρ.3	ΤΟΠΙΚΟ ΚΕΝΤΡΟ Π.Δ. 23/2/87 αρ.4
ΤΟΜΕΙΣ ΛΟΙΠΩΝ ΟΡΩΝ Δ.		Α	ΚΑ
ΣΥΣΤΗΜΑ	Γ.Ο.Κ. 85		
Π.Κ.%	Γ.Ο.Κ. 85 (70 %)		
ΑΡΤΙΟΤΗΣ ΤΩΝ ΠΑΡΕΚΛ.	I		II
	Επιφ. οικοπ. ≥ 150 μ² " " ≥ 1.0 μ² ΠΡ 10μ. Παρ. 8μ		Επιφ. οικοπ. ≥ 500 μ² " " ≥ 200 μ² ΠΡ 16μ. Παρ 12μ.
ΜΕΓΙΣΤΟ ΥΨΟΣ	8,5μ και 2α για στέγη		2

ΠΟΛΕΟΔΟΜΙΚΗ ΜΕΛΕΤΗ - ΑΝΑΘΕΩΡΗΣΗ ΕΠΕΚΤΑΣΗ

ΚΕΝΤΡΟΝ ΦΚ ΗΜΕΡΟΜΗΝΙΑ ΦΩΤΟΛΗΨΙΑΣ ΟΜΑΔΑ ΜΕΛΕΤΗΣ

1982

ΔΙΑΝΟΜΗ ΠΙΝΑΚΙΔΩΝ

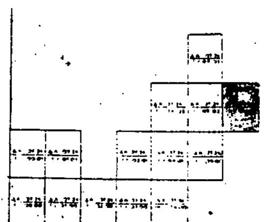

ΡΟΥΦΑΓΑΛΗ ΑΣΠΑΣΙΑ
αρχιτεκτων πολεοδομος

ΠΑΡΑΣΚΕΥΟΠΟΥΛΟΣ Π.
αρχιτεκτων "

ΑΝΤΩΝΙΟΥ ΒΑΓΓΕΛΗΣ
αρχιτεκτων "

ΑΡΒΑΝΙΤΟΠΟΥΛΟΣ Π.
τοπογραφος

ΓΙΑΝΝΑΚΟΠΟΥΛΟΣ Χ.
συγκοινωνιολογος

ΟΙΚΟΝΟΜΙΔΗΣ ΔΗΜΗΤΡ.
υδραυλικος

ΒΗΧΑΣ ΒΑΣΙΛΗΣ
μηχ γος ηλεκ γος

Σ.
Αρχιτέκτων Πολεοδόμος

ΝΟΜΟΣ	35	ΗΛΕΙΑΣ
ΔΗΜΟΣ	001	ΛΕΤΡΙΝΩΝ (ΠΥΡΓΟΥ
Μεθοδος συνταξης	Τοπογραφικο στοιχειο:	
	Κτηματογραφικο στοιχειο:	
Φωτοληψια	1-7-1982	ο μελετητης
Χρονος συνταξης	1984	ΓΙΩΡΓΟΣ ΑΝΤ

ΧΑΡΤΗΣ

Π 21


ΡΥΜΟΤΟΜΙΚΟ ΣΧΕΔΙΟ

ΚΛΙΜΑΚΑ

ΠΥΡΓΟΣ
ΝΟΜΟΣ ΗΛΕΙΑΣ

ΝΟΜΑΡΧΙΑ ΗΛΕΙΑΣ
ΔΙΕΥΘΥΝΣΗ ΠΟΛΕΟΔΟΜΙΑΣ

ΤΟΠΟΓΡΑΦΙΚΟ - ΚΤΗΜΑΤΟΓΡΑΦΙΚΟ ΔΙΑΓΡΑΜΜΑ

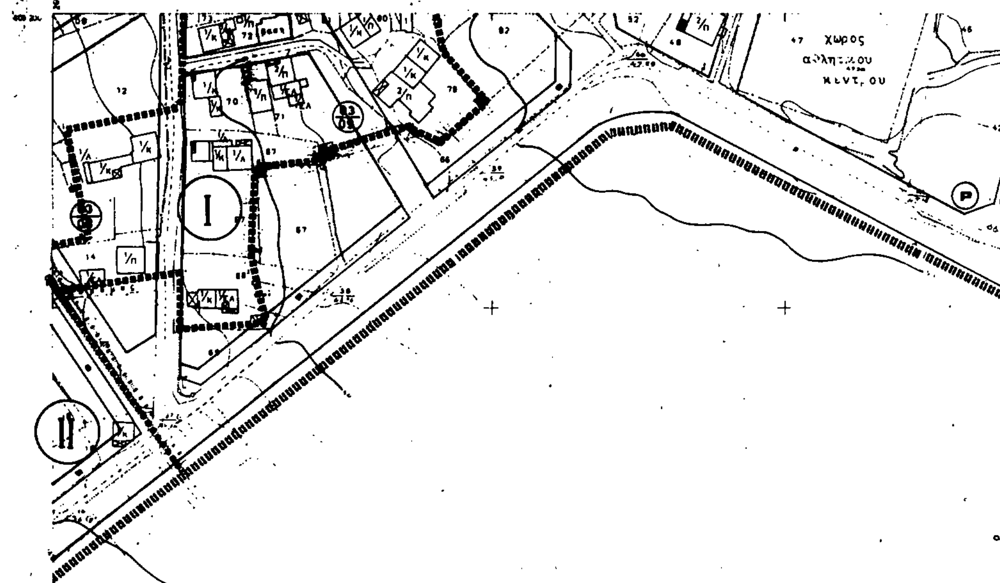

Γ. 47618/
πολεοδομικής μελέτης τη
ενότητας 1, περιοχή Λα
Πύργου (Ν. Ηλείας)"

27 Αυγου


Ν. Κ

DATUM

Κλιμακα 1:1.000

ΥΠΟΥΡΓΕΙΟ

Ε.Π.Α 82-84

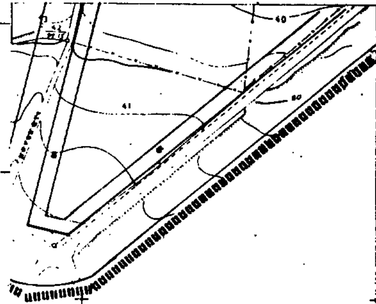

Οριο Πολεοδομικής Ενότητας - Γειτονιάς
City Planning Unit-Neighborhood Boundary

Οριο Κεντρικής Περιοχής
Central Area Boundary

Οριο Πυκνοδομημένης Περιοχής
Densely Built-up Area Boundary

Ρυμοτομική Γραμμή (πράσινη)
Street Line (green)

Οικοδομική Γραμμή (κόκκινη)
Building Line (red)

Στοά
Arcade

Ακάλυπτος Χώρος (σε κοινή χρήση)
Private Open Space (in common use)

Καταργούμενη Ρυμοτομική ή Οικοδομική Γραμμή
Abolished Street or Building Line

Αμιγής Κατοικία
Residential

Γενική Κατοικία
Mixed Residential

Λιανικό Εμπόριο, Εξυπηρετήσεις, Αναψυχή
Retail Trade, Services, Recreation

Ελεύθερος Χώρος Κοινόχρηστος
Public Open Space

Οριο Τομέα Συντελεστή Δόμησης (Σ.Δ.)
Maximum Floor Area Ratio-District Boundary

Τομείς Συντελεστών Δόμησης
Floor Area Ratio Districts

Οριο Τομέα Λοιπών Όρων Δόμησης
Building Regulations District Boundary

Οριο Τομέα Ειδικών Περιορισμών Δόμησης
Special Building Regulations-District Boundary

Τομείς Λοιπών Όρων Δόμησης
Other Building Regulations Districts

ΤΟΜΕΙΣ	I		II
Σ.Δ. ή ωρ.επ	0,8		.6
ΤΟΜΕΙΣ		Α	ΚΑ
Επιτρεπόμενες χρήσεις	ΑΜΙΓΗΣ ΚΑΤΟΙΚΙΑ Π.Δ. 23/2/87 αρ.2	ΓΕΝΙΚΗ ΚΑΤΟΙΚΙΑ Π.Δ. 23/2/87 αρ.3	[illegible] Π.Δ. 23,2/87 αρ.4
ΤΟΜΕΙΣ ΛΟΙΠΩΝ ΟΡΩΝ Δ.		Α	ΚΑ
ΣΥΣΤΗΜΑ	Γ.Ο.Κ. 85		
Π.Κ.%	Γ.Ο.Κ. 85 (70 °/o)		
ΑΡΤΙΟΤΗΤΕΣ ΠΑΡΕΚΚ.	I		II
	Επιφ. οικοπ. ≥ 150 [illegible] ≥ [illegible] ΠΡ. 10μ Παρ. 8μ		Επιφ. οικοπ. ≥ 500 [illegible] ≥ 200 [illegible] ΠΡ. 16μ Παρ. 12μ
ΜΕΓΙΣΤΟ ΥΨΟΣ	8,5μ και [illegible]		.4

ΠΟΛΕΟΔΟΜΙΚΗ ΜΕΛΕΤΗ - ΑΝΑΘΕΩΡΗΣΗ ΕΠΕΚΤΑΣΗ

1982

ΡΟΥΦΑΓΑΛΗ ΑΣΠΑΣΙΑ
αρχιτέκτων πολεοδόμος

ΠΑΡΑΣΚΕΥΟΠΟΥΛΟΣ Π.
αρχιτέκτων

ΑΝΤΩΝΙΟΥ ΘΑΓΓΕΛΗΣ
αρχιτέκτων

ΑΡΒΑΝΙΤΟΠΟΥΛΟΣ Π.
τοπογράφος

ΓΙΑΝΝΑΚΟΠΟΥΛΟΣ Χ.
κοινωνιολόγος

ΟΙΚΟΝΟΜΙΔΗΣ ΔΗΜΗΤΡ.
υδραυλικός

ΒΗΧΑΣ ΒΑΣΙΛΗΣ
μηχ/γος ηλ/γος

ΝΟΜΟΣ	35	ΗΛΕΙΑΣ	
ΔΗΜΟΣ	001	ΛΕΤΡΙΝΩΝ (ΠΥΡΓΟΥ	
Μεθοδος συνταξης		Τοπογραφικα στοιχεια: Φωτογραμμετρ	
		Κτηματογραφικα στοιχεια: Επιγεια	
Φωτοληψια		1-7-1982	ο μελετητος
Χρονος συνταξης		1984	ΓΙΩΡΓΟΣ ΑΝΤΩΝΙ

ΧΑΡΤΗΣ 2.1

ΡΥΜΟΤΟΜΙΚΟ ΣΧΕΔΙΟ

ΚΛΙΜΑΚΑ 1:1000

ΠΥΡΓΟΣ

ΝΟΜΟΣ ΗΛΕΙΑΣ

ΑΡΧΙΑ ΗΛΕΙΑΣ
ΥΝΣΗ ΠΟΛΕΟΔΟΜΙΑΣ

ΤΟΠΟΓΡΑΦΙΚΟ - ΚΤΗΜΑΤΟΓΡΑΦΙΚΟ ΔΙΑΓΡΑΜΜΑ

DATUM

Κλιμακα 1:1.000



Ε.Π.Α
82-84

Όριο Πολεοδομικής Ενότητας - Γειτονιάς
City Planning Unit-Neighborhood Boundary

Όριο Κεντρικής Περιοχής
Central Area Boundary

Όριο Πυκνοδομημένης Περιοχής
Densely Built-up Area Boundary

Ρυμοτομική Γραμμή (πράσινη)
Street Line (green)

Οικοδομική Γραμμή (κόκκινη)
Building Line (red)

Στοά
Arcade

Ακάλυπτος Χώρος (σε κοινή χρήση)
Private Open Space (in common use)

Καταργούμενη Ρυμοτομική ή Οικοδομική Γραμμή
Abolished Street or Building Line

Αμιγής Κατοικία
Residential

Γενική Κατοικία
Mixed Residential

Λιανικό Εμπόριο, Εξυπηρετήσεις, Αναψυχή
Retail Trade, Services, Recreation

Ελεύθερος Χώρος Κοινόχρηστος
Public Open Space

Όριο Τομέα Συντελεστή Δόμησης (Σ.Δ.)
Maximum Floor Area Ratio-District Boundary

Τομείς Συντελεστών Δόμησης
Floor Area Ratio Districts

Όριο Τομέα Λοιπών Όρων Δόμησης
Building Regulations - District Boundary

Όριο Τομέα Ειδικών Περιορισμών Δόμησης
Special Building Regulations-District Boundary

Τομείς Λοιπών Όρων Δόμησης
Other Building Regulations Districts

ΤΟΜΕΙΣ	I		II
Σ.Δ. ή ωρ.εκ	0,8		0,
ΤΟΜΕΙΣ		Α	ΚΑ
Επιτρεπόμενες χρήσεις	ΑΜΙΓΗΣ ΚΑΤΟΙΚΙΑ Π.Δ. 23/2/87 αρ.2	ΓΕΝΙΚΗ ΚΑΤΟΙΚΙΑ Π.Δ. 23/2/87 αρ.3	ΤΟΠΙΚΟ ΚΕΝΤΡΟ Π.Δ. 23/2/87 αρ.4
ΤΟΜΕΙΣ ΛΟΙΠΩΝ ΟΡΩΝ Δ.		Α	ΚΑ
ΣΥΣΤΗΜΑ	Γ.Ο.Κ. 85		
Π.Κ.%	Γ.Ο.Κ. 85 (70 %)		
ΑΡΤΙΟΤΗΤΕΣ ΠΑΡΕΚΚ.	I		II
	Επιφ. οικοπ. ≥ 150 μ2 " " ≥ 100 μ2 ΠΡ 10μ. Παρ. 8μ		Επιφ. οικοπ. ≥ 500 μ2 " " ≥ 200 μ2 ΠΡ 16μ. Παρ. 12μ.
ΜΕΓ. ΥΨΟΣ	8,5μ και 2μ για στέγη		3

ΠΟΛΕΟΔΟΜΙΚΗ ΜΕΛΕΤΗ - ΑΝΑΘΕΩΡΗΣΗ ΕΠΕΚΤΑΣΗ

ΚΕΝΤΡΟΝ ΦΧ
φ.
λ

ΗΜΕΡΟΜΗΝΙΑ ΦΩΤΟΛΗΨΙΑΣ
1982

ΟΜΑΔΑ ΜΕΛΕΤΗΣ

ΔΙΑΝΟΜΗ ΠΙΝΑΚΙΔΩΝ

ΡΟΥΦΑΓΑΛΗ ΑΣΠΑΣΙΑ
αρχιτέκτων πολεοδόμος

ΠΑΡΑΣΚΕΥΟΠΟΥΛΟΣ Π.
αρχιτέκτων "

ΑΝΤΩΝΙΟΥ ΒΑΓΓΕΛΗΣ
αρχιτέκτων "

ΑΡΒΑΝΙΤΟΠΟΥΛΟΣ Π.
τοπογράφος

ΓΙΑΝΝΑΚΟΠΟΥΛΟΣ Χ.
συγκοινωνιολόγος

ΟΙΚΟΝΟΜΙΔΗΣ ΔΗΜΗΤΡ.
υδραυλικός

ΒΗΧΑΣ ΒΑΣΙΛΗΣ
μηχ/γος ηλεκ/γος

Σ.
Αρχιτεκτων Πολεοδόμος

ΧΑΡΤΗΣ

Π 2.1.


ΡΥΜΟΤΟΜΙΚΟ ΣΧΕΔΙΟ

ΚΛΙΜΑΚΑ
1:1000

ΠΥΡΓΟΣ

198 ΝΟΜΟΣ ΗΛΕΙΑΣ

ΝΟΜΟΣ	35	ΗΛΕΙΑΣ
ΔΗΜΟΣ	001	ΛΕΤΡΙΝΩΝ (ΠΥΡΓΟΥ)
Μεθοδος συνταξης		Τοπογραφικο στοιχειο: Φωτογραμμετρικ Κτηματογραφικο στοιχειο: Επιγεια
Φωτοληψια	1-7-1982	ο μελετητος
Χρονος συνταξης	1984	ΓΙΩΡΓΟΣ ΑΝΤΩΝΙΟ

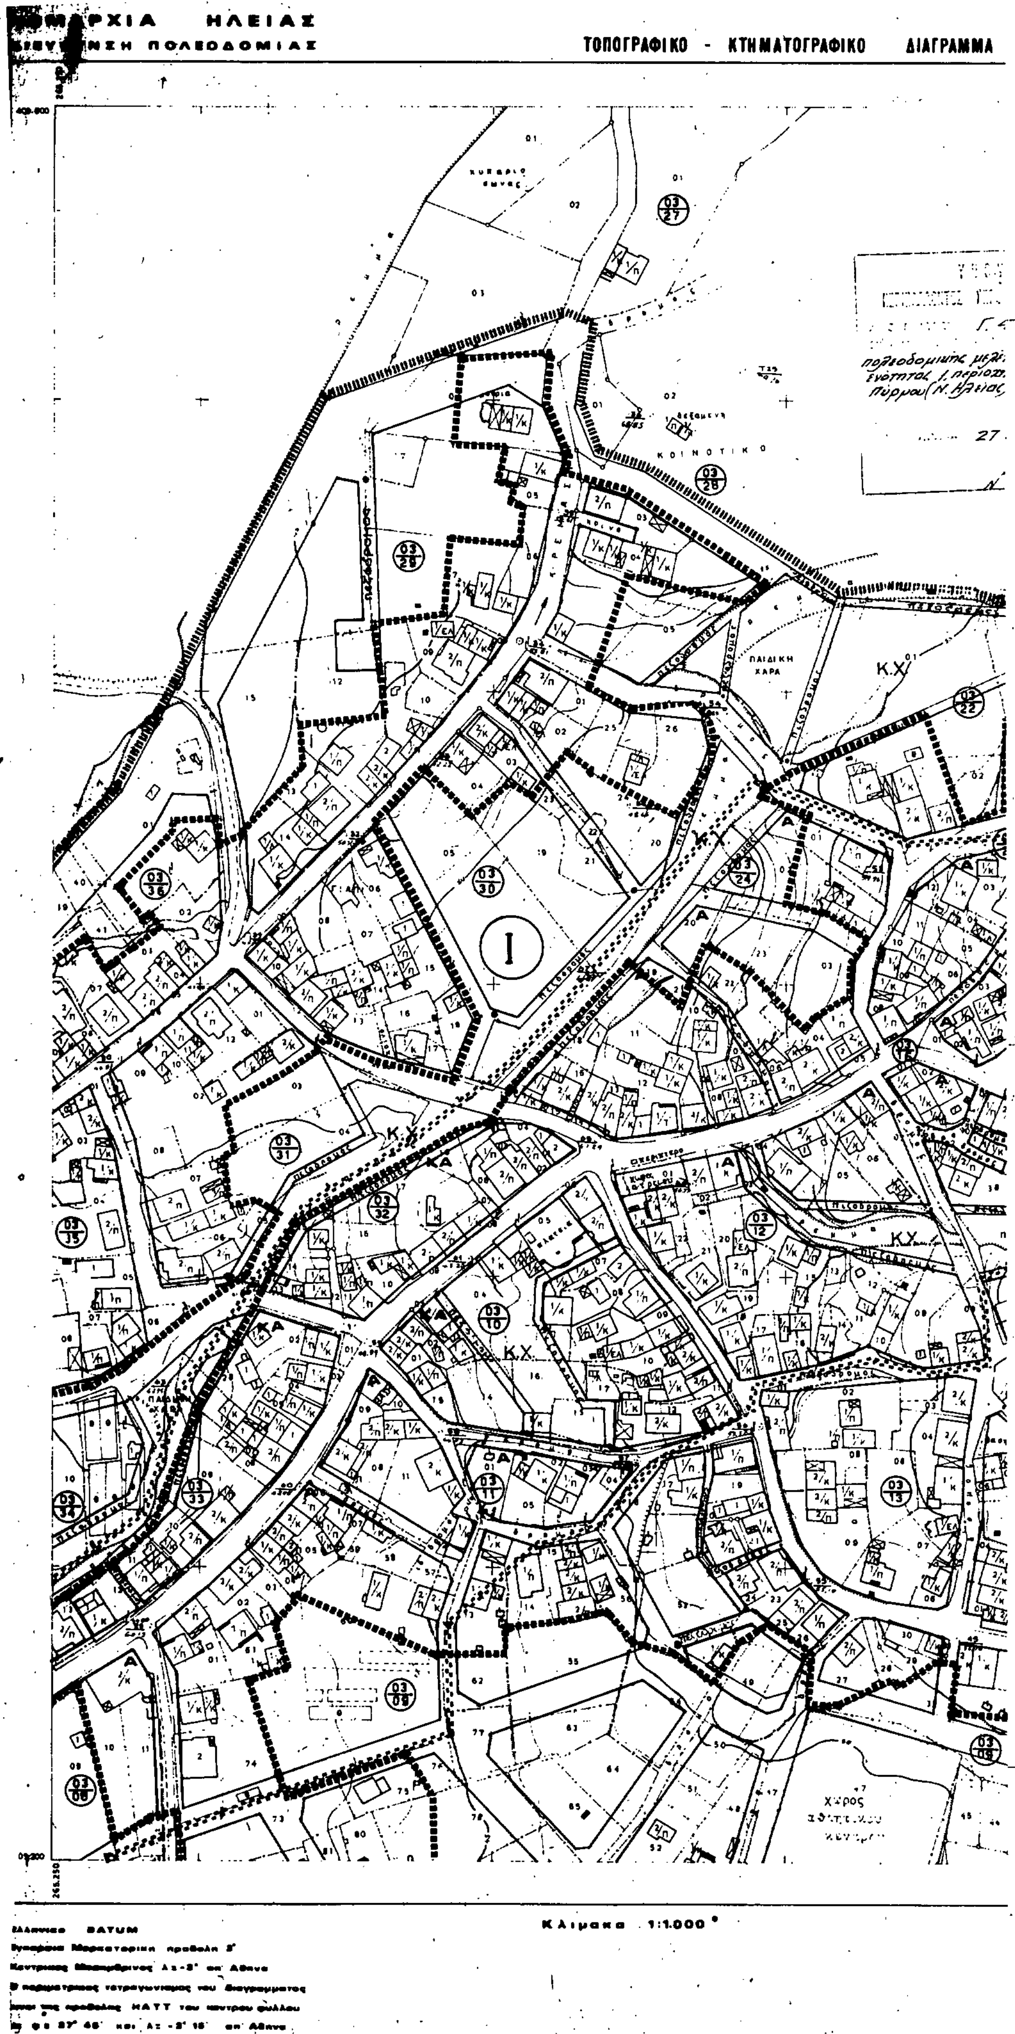
ΗΛΕΙΑΣ
ΠΟΛΕΟΔΟΜΙΑΣ
ΤΟΠΟΓΡΑΦΙΚΟ - ΚΤΗΜΑΤΟΓΡΑΦΙΚΟ ΔΙΑΓΡΑΜΜΑ
ΚΟΙΝΟΤΙΚΟ
ΠΑΙΔΙΚΗ ΧΑΡΑ
Κ.Χ.
I
χώρος
DATUM
Κλίμακα 1:1.000

ΦΑ 07.24
1/ 06.02

ΥΠΟΥΡΓΕΙΟ

ΧΩΡΟΤΑΞΙΑΣ & ΔΗΜΟΣΙΩΝ ΕΡΓΩΝ

Ε.Π.Α
82-84

ΡΓΕΙΟ
& ΔΗΜ. ΕΡΓΩΝ
17/8/90
Έγκρισης
της πολεοδομικής
Λαμπέτι, του δήμου
?!!

Αυγούστου 1990
Ο Δ/ΝΤΗΣ

Κοκκοτάκης

Όριο Πολεοδομικής Ενότητας - Γειτονιάς
City Planning Unit-Neighborhood Boundary

Όριο Κεντρικής Περιοχής
Central Area Boundary

Όριο Πυκνοδομημένης Περιοχής
Densely Built-up Area Boundary

Ρυμοτομική Γραμμή (πράσινη)
Street Line (green)

Οικοδομική Γραμμή (κόκκινη)
Building Line (red)

Στοά
Arcade

Ακάλυπτος Χώρος (σε κοινή χρήση)
Private Open Space (in common use)

Καταργούμενη Ρυμοτομική ή Οικοδομική Γραμμή
Abolished Street or Building Line

Αμιγής Κατοικία
Residential

Γενική Κατοικία
Mixed Residential

Λιανικό Εμπόριο, Εξυπηρετήσεις, Αναψυχή
Retail Trade, Services, Recreation

Ελεύθερος Χώρος Κοινόχρηστος
Public Open Space


Όριο Τομέα Συντελεστή Δόμησης (Σ.Δ.)
Maximum Floor Area Ratio-District Boundary

Τομείς Συντελεστών Δόμησης
Floor Area Ratio Districts

Όριο Τομέα Λοιπών Όρων Δόμησης
Building Regulations - District Boundary

Όριο Τομέα Ειδικών Περιορισμών Δόμησης
Special Building Regulations-District Boundary

Τομείς Λοιπών Όρων Δόμησης
Other Building Regulations Districts

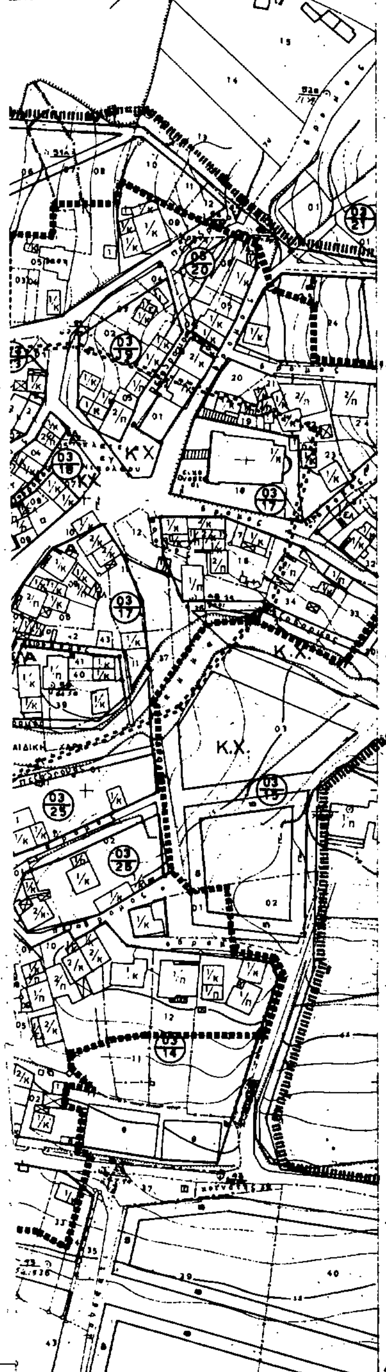

ΤΟΜΕΙΣ	I		II
Σ.Δ. ή ωφ.επ	0,8		0,6
ΤΟΜΕΙΣ		Α	ΚΑ
Επιτρεπόμενες χρήσεις	ΑΜΙΓΗΣ ΚΑΤΟΙΚΙΑ Π.Δ. 23/2/87 αρ.2	ΓΕΝΙΚΗ ΚΑΤΟΙΚΙΑ Π.Δ. 23/2/87 αρ.3	ΤΟΠΙΚΟ ΚΕΝΤΡΟ Π.Δ. 23/2/87 αρ.4
ΤΟΜΕΙΣ ΛΟΙΠΩΝ ΟΡΩΝ Δ.		Α	ΚΑ
ΣΥΣΤΗΜΑ	Γ.Ο.Κ. 85		
Π.Κ.%	Γ.Ο.Κ. 85 (70 %)		
ΑΡΤΙΟΤΗΤΕΣ ΠΑΡΕΚΚΛ.	I Επιφ. οικοπ. ≥ 150 μ² " " ≥ 100 μ² ΠΡ. 10μ Παρ. 8μ		II Επιφ. οικοπ. ≥ 500 μ² " " ≥ 200 μ² ΠΡ. 16μ Παρ. 12μ
ΜΕΓΙΣΤΟ ΥΨΟΣ	8,5μ και 3μ γιά στέγη		

1

ΠΟΛΕΟΔΟΜΙΚΗ ΜΕΛΕΤΗ - ΑΝΑΘΕΩΡΗΣΗ ΕΠΕΚΤΑΣΗ

ΚΕΝΤΡΟΝ ΦΧ | ΗΜΕΡΟΜΗΝΙΑ ΦΩΤΟΛΗΨΙΑΣ 1982 | ΟΜΑΔΑ ΜΕΛΕΤΗΣ

ΔΙΑΝΟΜΗ ΠΙΝΑΚΙΔΩΝ



ΡΟΥΦΑΓΑΛΗ ΑΣΠΑΣΙΑ
αρχιτεκτων πολεοδομος

ΠΑΡΑΣΚΕΥΟΠΟΥΛΟΣ Π.
αρχιτεκτων "

ΑΝΤΩΝΙΟΥ ΒΑΓΓΕΛΗΣ
αρχιτεκτων "

ΑΡΒΑΝΙΤΟΠΟΥΛΟΣ Π.
τοπογραφος

ΓΙΑΝΝΑΚΟΠΟΥΛΟΣ Χ.
συγκοινωνιολογος

ΟΙΚΟΝΟΜΙΔΗΣ ΔΗΜΗΤΡ.
υδραυλικος

ΒΗΧΑΣ ΒΑΣΙΛΗΣ
μηχ/γος ηλεκ/γος

αρχιτεκτων πολεοδομος

ΧΑΡΤΗΣ


Π 21 ΡΥΜΟΤΟΜΙΚΟ ΣΧΕΔΙΟ

ΠΥΡΓΟΣ
ΝΟΜΟΣ ΗΛΕΙΑΣ

ΝΟΜΟΣ	35	ΗΛΕΙΑΣ	
ΔΗΜΟΣ	001	ΛΕΤΡΙΝΩΝ (ΠΥΡΓΟΥ)	
Μεθοδος συνταξης		Τοπογραφικο στοιχειο: Φωτογραμμετρικο Κτηματογραφικο στοιχειο: Εκτιμησ	
Φωτοληψια		1-7-1982	ο μελετητης
Χρονος συνταξης		1984	ΓΙΩΡΓΟΣ ΑΝΤΩΝΙΟΥ

ΝΟΜΑΡΧΙΑ ΗΛΕΙΑΣ
ΔΙΕΥΘΥΝΣΗ ΠΟΛΕΟΔΟΜΙΑΣ

ΤΟΠΟΓΡΑΦΙΚΟ - ΚΤΗΜΑΤΟΓΡΑΦΙΚΟ ΔΙΑΓΡΑΜΜΑ

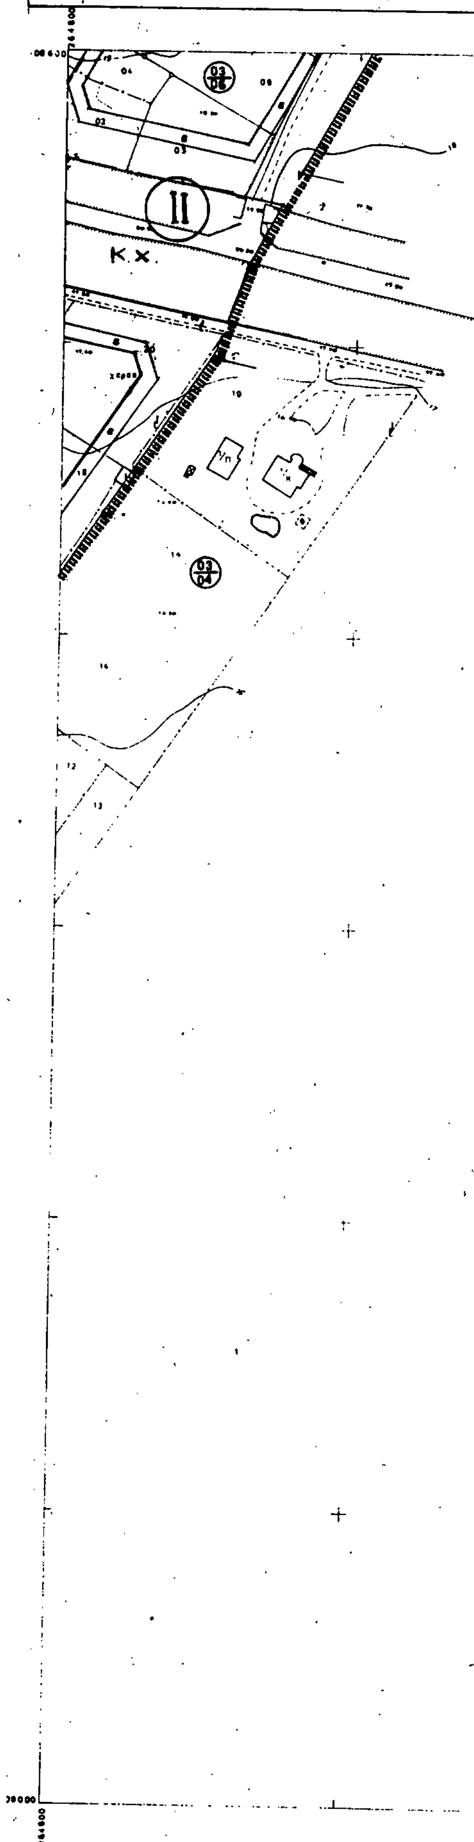

Γ. 47618/90 "Εμπορική πολεοδομικής μελέτης της πολεοδομικής ενότητας 1, περιοχή Λαμπέτι, του δήμου Πύργου (Ν. Ηλείας)".

27 Αυγούστου 1990
Δ/ΝΤΗΣ

Ν. Κοκκοτάκης

DATUM

Κλιμακα 1:1.000

ΥΠΟΥΡΓΕΙΟ
ΠΕΡΙΒΑΛΛΟΝΤΟΣ ΧΩΡΟΤΑΞΙΑΣ & ΔΗΜΟΣΙΩΝ ΕΡΓΩΝ

Ε.Π.Α
82-84

Οριο Πολεοδομικής Ενότητας - Γειτονιάς
City Planning Unit-Neighborhood Boundary

Οριο Κεντρικής Περιοχής
Central Area Boundary

Οριο Πυκνοδομημένης Περιοχής
Densely Built-up Area Boundary

Ρυμοτομική Γραμμή (πράσινη)
Street Line (green)

Οικοδομική Γραμμή (κόκκινη)
Building Line (red)

Στοά
Arcade

Ακάλυπτος Χώρος (σε κοινή χρήση)
Private Open Space (in common use)

Καταργούμενη Ρυμοτομική ή Οικοδομική Γραμμή
Abolished Street or Building Line

Αμιγής Κατοικία
Residential

Γενική Κατοικία
Mixed Residential

Λιανικό Εμπόριο, Εξυπηρετήσεις, Αναψυχή
Retail Trade, Services, Recreation

Ελεύθερος Χώρος Κοινόχρηστος
Public Open Space

Οριο Τομέα Συντελεστή Δόμησης (Σ.Δ.)
Maximum Floor Area Ratio District Boundary

Τομείς Συντελεστών Δόμησης
Floor Area Ratio Districts

Οριο Τομέα Λοιπών Ορων Δόμησης
Building Regulations - District Boundary

Οριο Τομέα Ειδικών Περιορισμών Δόμησης
Special Building Regulations District Boundary

Τομείς Λοιπών Ορων Δόμησης
Other Building Regulations Districts

ΤΟΜΕΙΣ	I	II
Σ.Δ. σε ωο.εκ	0,8	0,6

ΤΟΜΕΙΣ		Α	ΚΑ
Επιτρε-πόμενες χρήσεις	ΑΜΙΓΗΣ ΚΑΤΟΙΚΙΑ Π.Δ. 23/2/87 αρ.2	ΓΕΝΙΚΗ ΚΑΤΟΙΚΙΑ Π.Δ. 23/2/87 αρ.3	ΤΟΠΙΚΟ ΚΕΝΤΡΟ Π.Δ. 23/2/87 αρ.4
ΤΟΜΕΙΣ ΛΟΙΠΩΝ ΟΡΩΝ Δ.		Α	ΚΑ
ΣΥΣΤΗΜΑ	Γ.Ο.Κ. 85		
Π.Κ.%	Γ.Ο.Κ. 85 (70 %)		

	I	II
ΑΡΤΙΟΤΗΤΕΣ ΠΑΡΕΚΛ.	Επιφ. οικοπ. ≥ 150 μ² " " ≥ 100 μ² ΠΡ. 10μ Παρ. 8μ	Επιφ. οικοπ. ≥ 500 μ² " " ≥ 200 μ² ΠΡ. 16μ Παρ. 12μ
ΜΕΓΙΣΤΟ ΥΨΟΣ	8,5μ και 3μ για στέγη	7

ΠΟΛΕΟΔΟΜΙΚΗ ΜΕΛΕΤΗ - ΑΝΑΘΕΩΡΗΣΗ ΕΠΕΚΤΑΣΗ

ΚΕΝΤΡΟΝ ΦΧ — ΗΜΕΡΟΜΗΝΙΑ ΦΩΤΟΛΗΨΙΑΣ 1982 — ΟΜΑΔΑ ΜΕΛΕΤΗΣ

ΔΙΑΝΟΜΗ ΠΙΝΑΚΙΔΩΝ

ΡΟΥΦΑΓΑΛΗ ΑΣΠΑΣΙΑ
αρχιτέκτων πολεοδόμος

ΠΑΡΑΣΚΕΥΟΠΟΥΛΟΣ Π.
αρχιτέκτων "

ΑΝΤΩΝΙΟΥ ΒΑΓΓΕΛΗΣ
αρχιτέκτων "

ΑΡΒΑΝΙΤΟΠΟΥΛΟΣ Π.
τοπογράφος

ΓΙΑΝΝΑΚΟΠΟΥΛΟΣ Κ.
συγκοινωνιολόγος

ΟΙΚΟΝΟΜΙΔΗΣ ΔΗΜΗΤΡ.
υδραυλικός

ΒΗΧΑΣ ΒΑΣΙΛΗΣ
μηχ/γος ηλεκ/γος

[redacted] Πολεοδόμος


ΧΑΡΤΗΣ


ΡΥΜΟΤΟΜΙΚΟ ΣΧΕΔΙΟ

ΚΛΙΜ. 1:1000

ΠΥΡΓΟΣ
ΗΛΕΙΑΣ

ΝΟΜΟΣ	35	ΗΛΕΙΑΣ	
ΔΗΜΟΣ	001	ΛΕΤΡΙΝΩΝ (ΠΥΡΓΟΥ)	
Μέθοδος σύνταξης	Τοπογραφικά στοιχεία: Φωτογραμμετρικά Κτηματογραφικά στοιχεία: Αποτύπωση		
Φωτοληψία	1-7-1982	ο μελετητής	
Χρόνος σύνταξης	1984	ΓΙΩΡΓΟΣ ΑΝΤΩΝΙΟΥ	

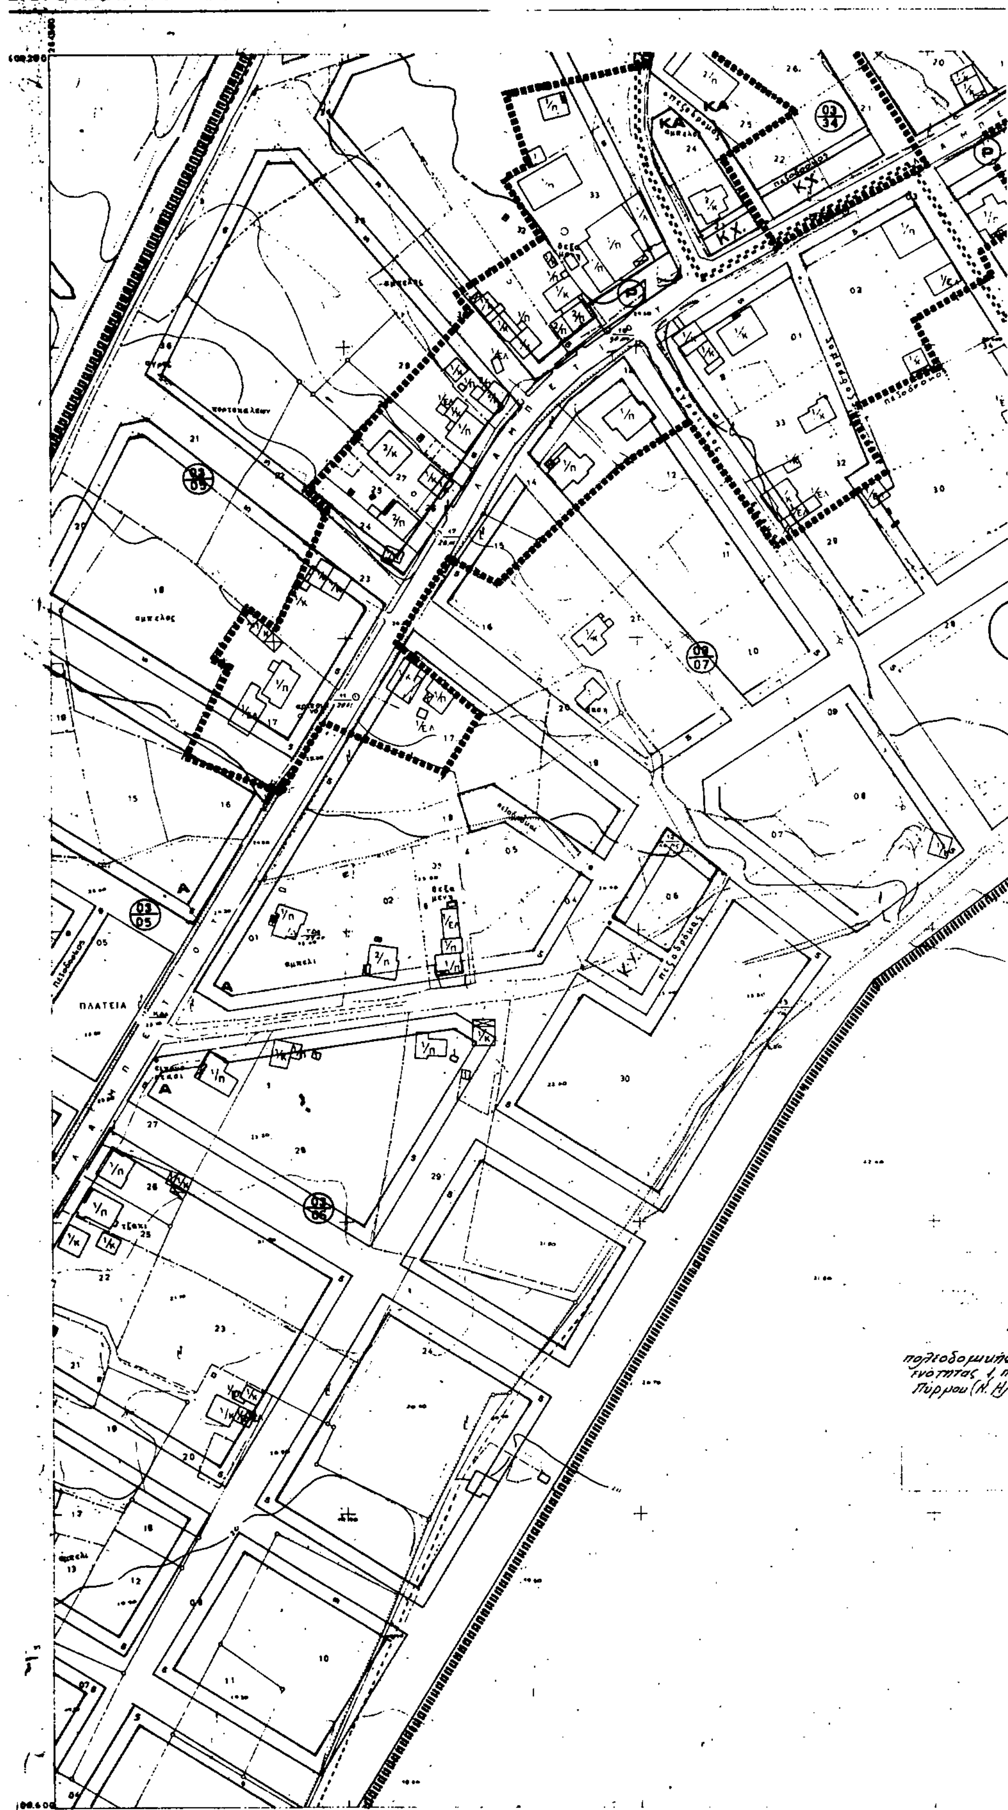
ΝΟΜΑΡΧΙΑ ΗΛΕΙΑΣ
ΔΙΕΥΘΥΝΣΗ ΠΟΛΕΟΔΟΜΙΑΣ
ΤΟΠΟΓΡΑΦΙΚΟ - ΚΤΗΜΑΤΟΓΡΑΦΙΚΟ ΔΙΑΓΡΑΜΜΑ
ΠΛΑΤΕΙΑ
Κλιμακα 1:1.000
DATUM

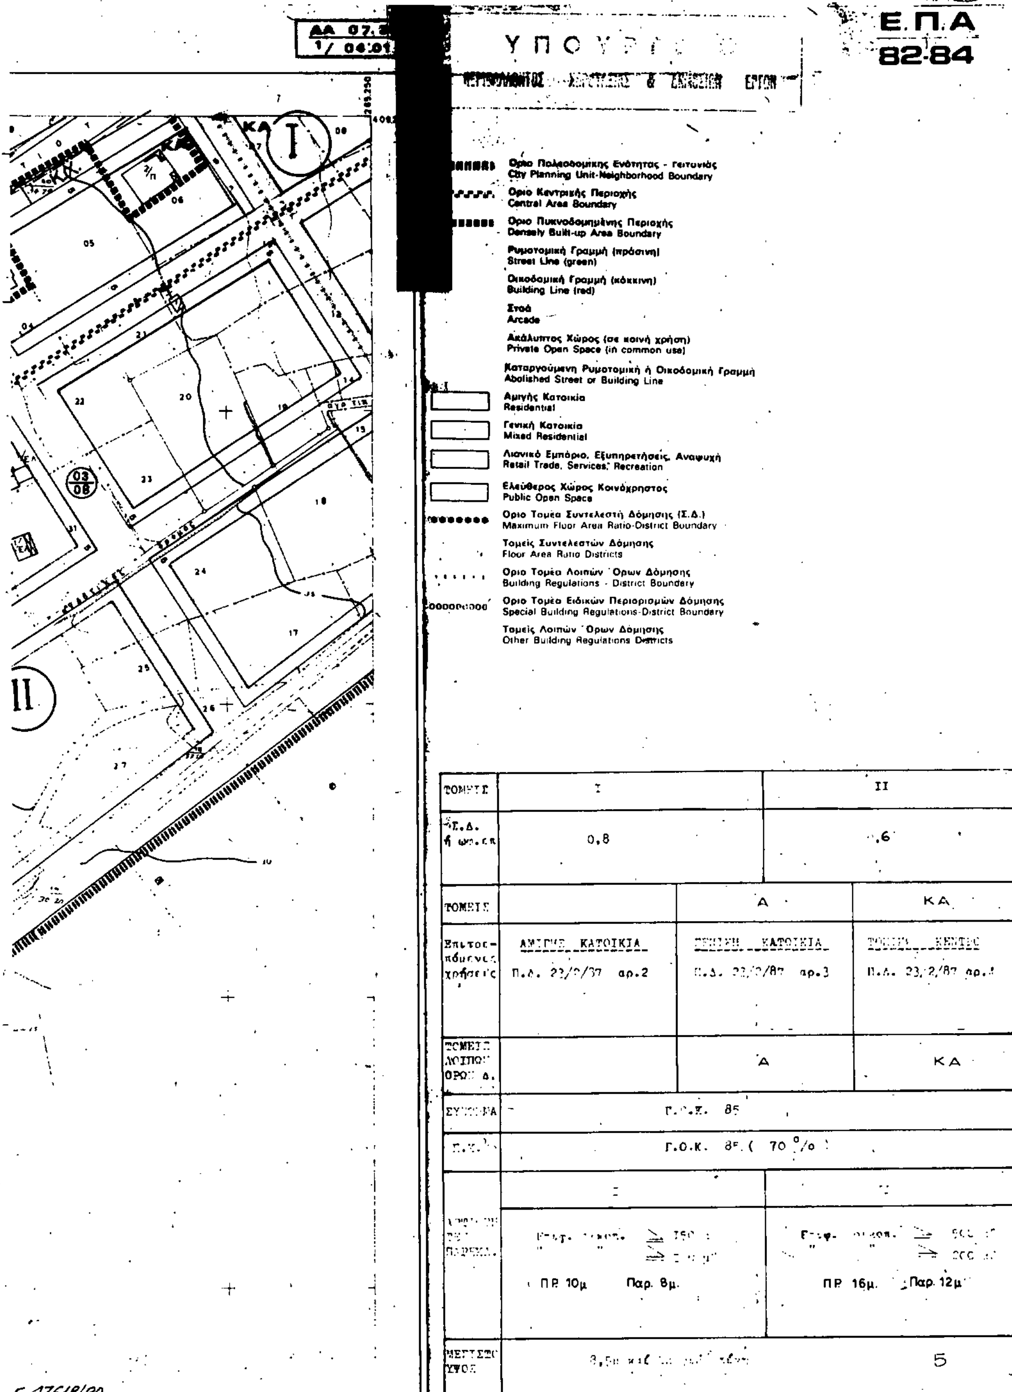

ΤΟΜΕΙΣ	Ι		ΙΙ
Σ.Δ. ή ωπ.ελ	0,8		,6
ΤΟΜΕΙΣ		Α	ΚΑ
Επιτρεπόμενες χρήσεις	ΑΜΙΓΗΣ ΚΑΤΟΙΚΙΑ Π.Δ. 23/2/87 αρ.2	ΓΕΝΙΚΗ ΚΑΤΟΙΚΙΑ Π.Δ. 23/2/87 αρ.3	ΤΟΠΙΚΟ ΚΕΝΤΡΟ Π.Δ. 23/2/87 αρ.[illegible]
ΤΟΜΕΙΣ ΛΟΙΠΩΝ ΟΡΩΝ Δ.		Α	ΚΑ
ΣΥΣΤΗΜΑ	Γ.Ο.Κ. 85		
Π.Κ.	Γ.Ο.Κ. 85 (70 °/o)		
ΑΡΤΙΟΝ ΤΟΥ ΠΑΡΕΚΚΛ.	Ι: Επιφ. οικοπ. ≥ 150 [illegible] ≥ [illegible] ΠΡ 10μ Παρ. 8μ.		ΙΙ: Επιφ. οικοπ. ≥ 500 [illegible] ≥ 200 [illegible] ΠΡ 16μ. Παρ. 12μ
ΜΕΓΙΣΤΟ ΥΨΟΣ	8,5μ και [illegible]		5

Γ. 47618/90 "Έγκρισης μελέτης της πολεοδομικής περιοχή Λαμπέτι, του δήμου [illegible]"

27 Αυγούστου 1990
Δ/ΝΤΗΣ

Ν. Κοκκοτάκης

ΠΟΛΕΟΔΟΜΙΚΗ ΜΕΛΕΤΗ - ΑΝΑΘΕΩΡΗΣΗ ΕΠΕΚΤΑΣΗ


1982

ΡΟΥΦΑΓΑΛΗ ΑΣΠΑΣΙΑ — αρχιτεκτων πολεοδομος
ΠΑΡΑΣΚΕΥΟΠΟΥΛΟΣ Π — αρχιτεκτων
ΑΝΤΩΝΙΟΥ ΒΑΓΓΕΛΗΣ — αρχιτεκτων
ΑΡΒΑΝΙΤΟΠΟΥΛΟΣ Π. — τοπογραφος
ΓΙΑΝΝΑΚΟΠΟΥΛΟΣ Χ. — συγκοινωνιολογος
ΟΙΚΟΝΟΜΙΔΗΣ ΔΗΜΗΤΡ. — υδραυλικος
ΒΗΧΑΣ ΒΑΣΙΛΗΣ — μηχ γος ηλεκ γος


ΝΟΜΟΣ	35	ΗΛΕΙΑΣ	
ΔΗΜΟΣ	001	ΛΕΤΡΙΝΩΝ (ΠΥΡΓΟΥ)	
Μεθοδος συνταξης	Τοπογραφικα στοιχεια: Φωτογραμμετρικ[illegible]		
	Κτηματογραφικα στοιχεια: Επιγεια		
Φωτοληψια	1-7-1982	ο μελετητης	
Χρονος συνταξης	1984	ΓΙΩΡΓΟΣ ΑΝΤΩΝΙΟ[illegible]	

ΧΑΡΤΗΣ 2.1.
ΚΛΙΜΑΚΑ 1:1000
198

ΡΥΜΟΤΟΜΙΚΟ ΣΧΕΔΙΟ
ΠΥΡΓΟΣ
ΝΟΜΟΣ ΗΛΕΙΑΣ

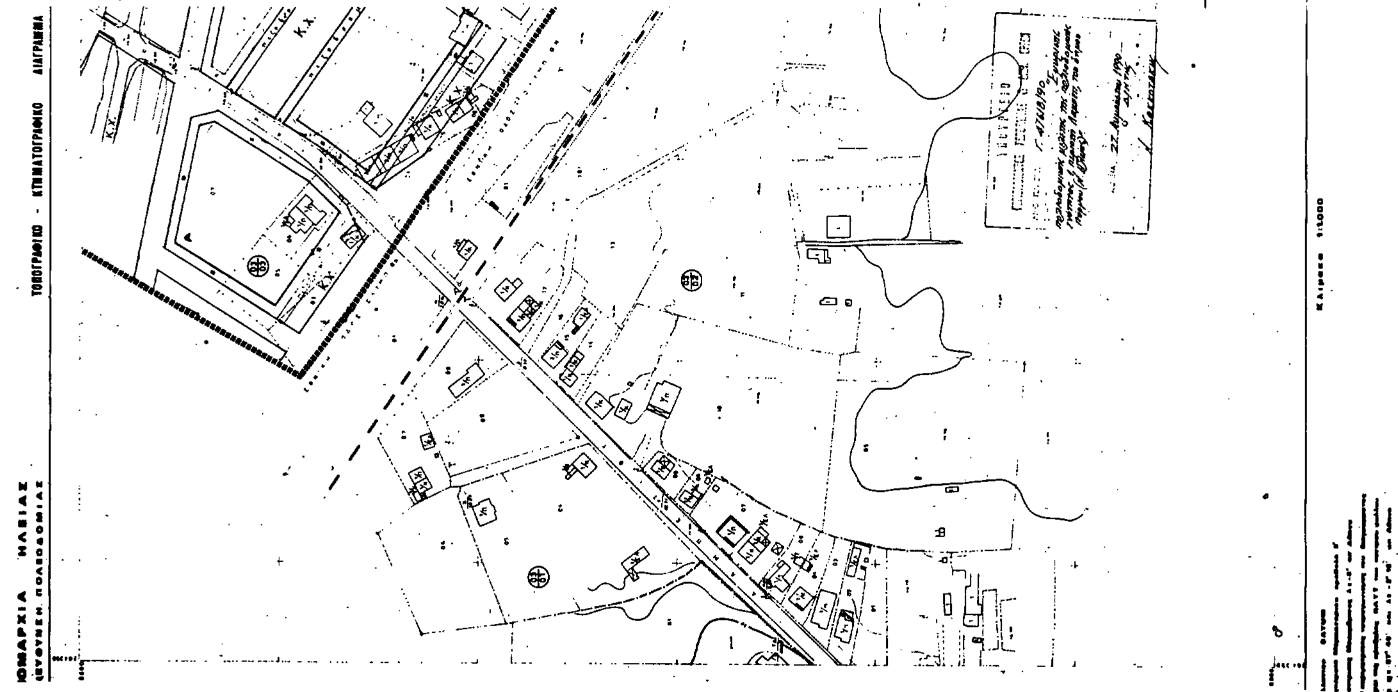

ΝΟΜΑΡΧΙΑ ΗΛΕΙΑΣ
ΤΟΠΟΓΡΑΦΙΚΟ - ΚΤΗΜΑΤΟΓΡΑΦΙΚΟ ΔΙΑΓΡΑΜΜΑ
Κ.Χ.

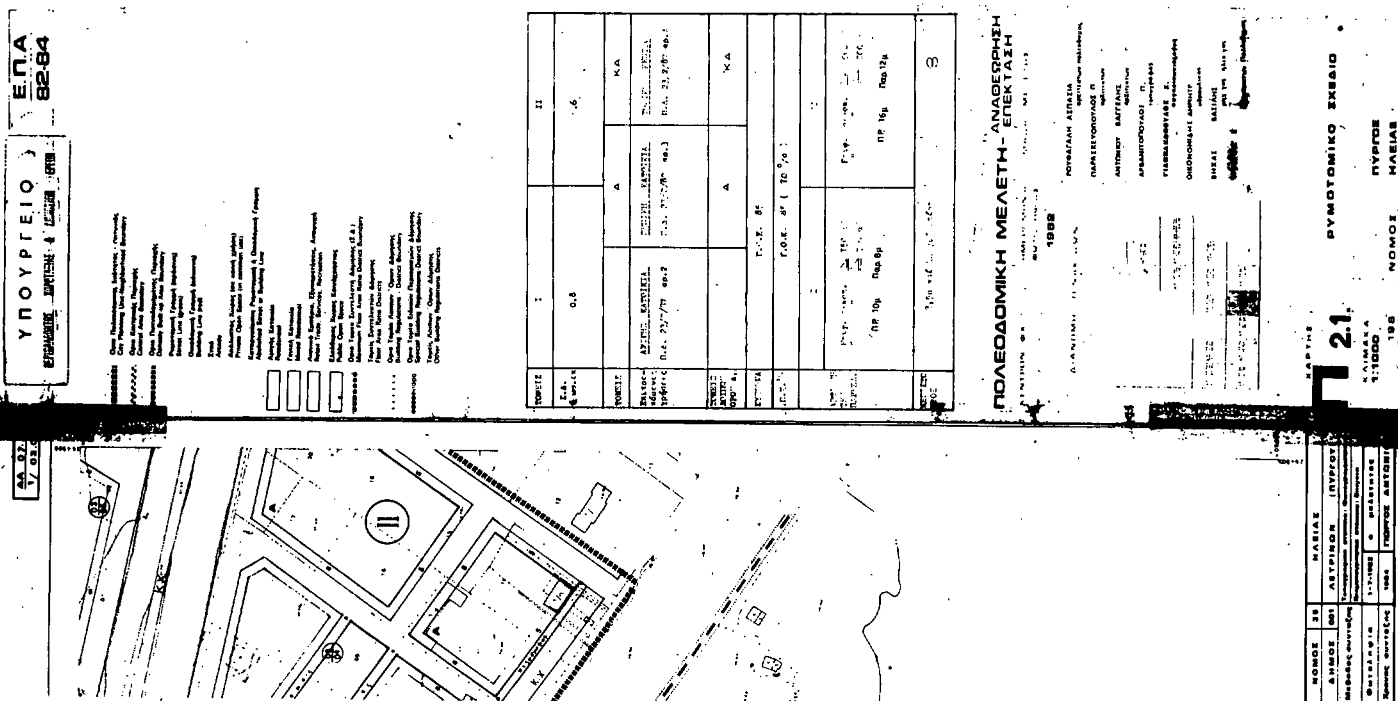

ΥΠΟΥΡΓΕΙΟ
Ε.Π.Α
82-84
ΠΟΛΕΟΔΟΜΙΚΗ ΜΕΛΕΤΗ - ΑΝΑΘΕΩΡΗΣΗ - ΕΠΕΚΤΑΣΗ
ΡΥΜΟΤΟΜΙΚΟ ΣΧΕΔΙΟ
ΠΥΡΓΟΣ
ΝΟΜΟΣ ΗΛΕΙΑΣ
2.1
Κ.Χ.